


Plan des réseaux d'adduction d'eau potable

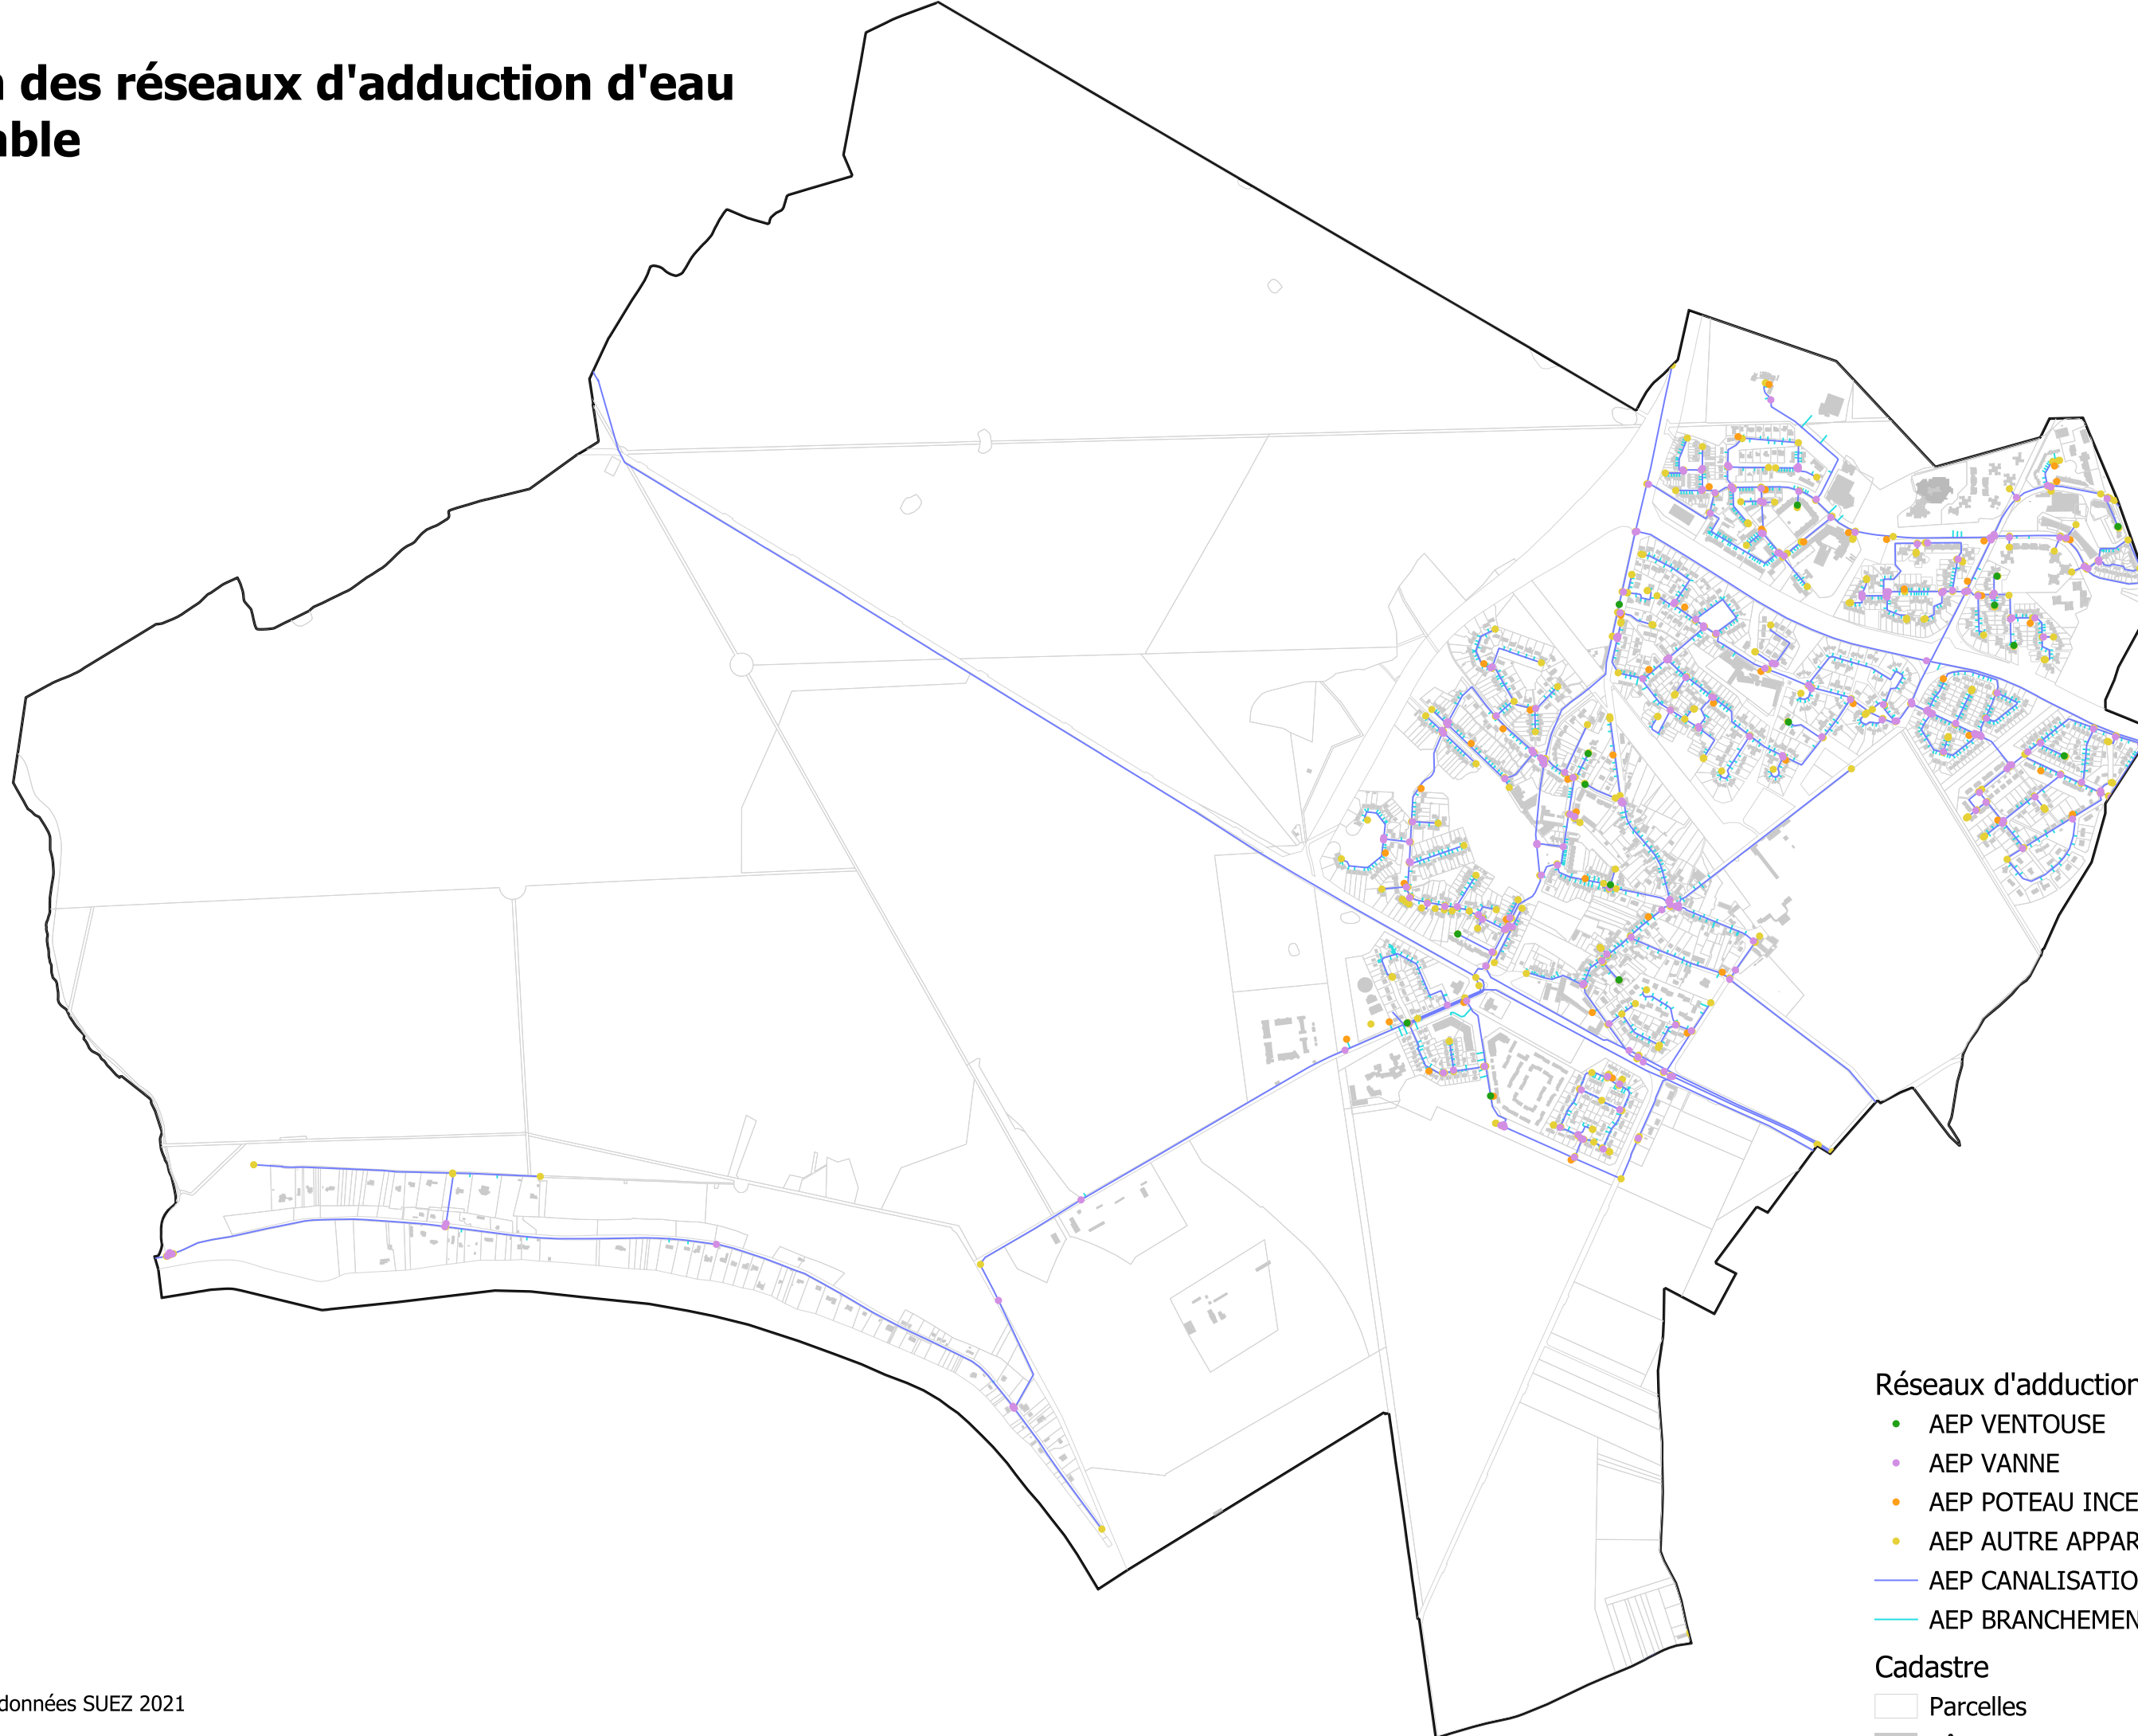

Réseaux d'adduction d'eau potable

- AEP VENTOUSE
- AEP VANNE
- AEP POTEAU INCENDIE
- AEP AUTRE APPAREILLAGE
- AEP CANALISATION
- AEP BRANCHEMENT

Cadastre

- Parcelles
- Bâti